


平面图

会议室

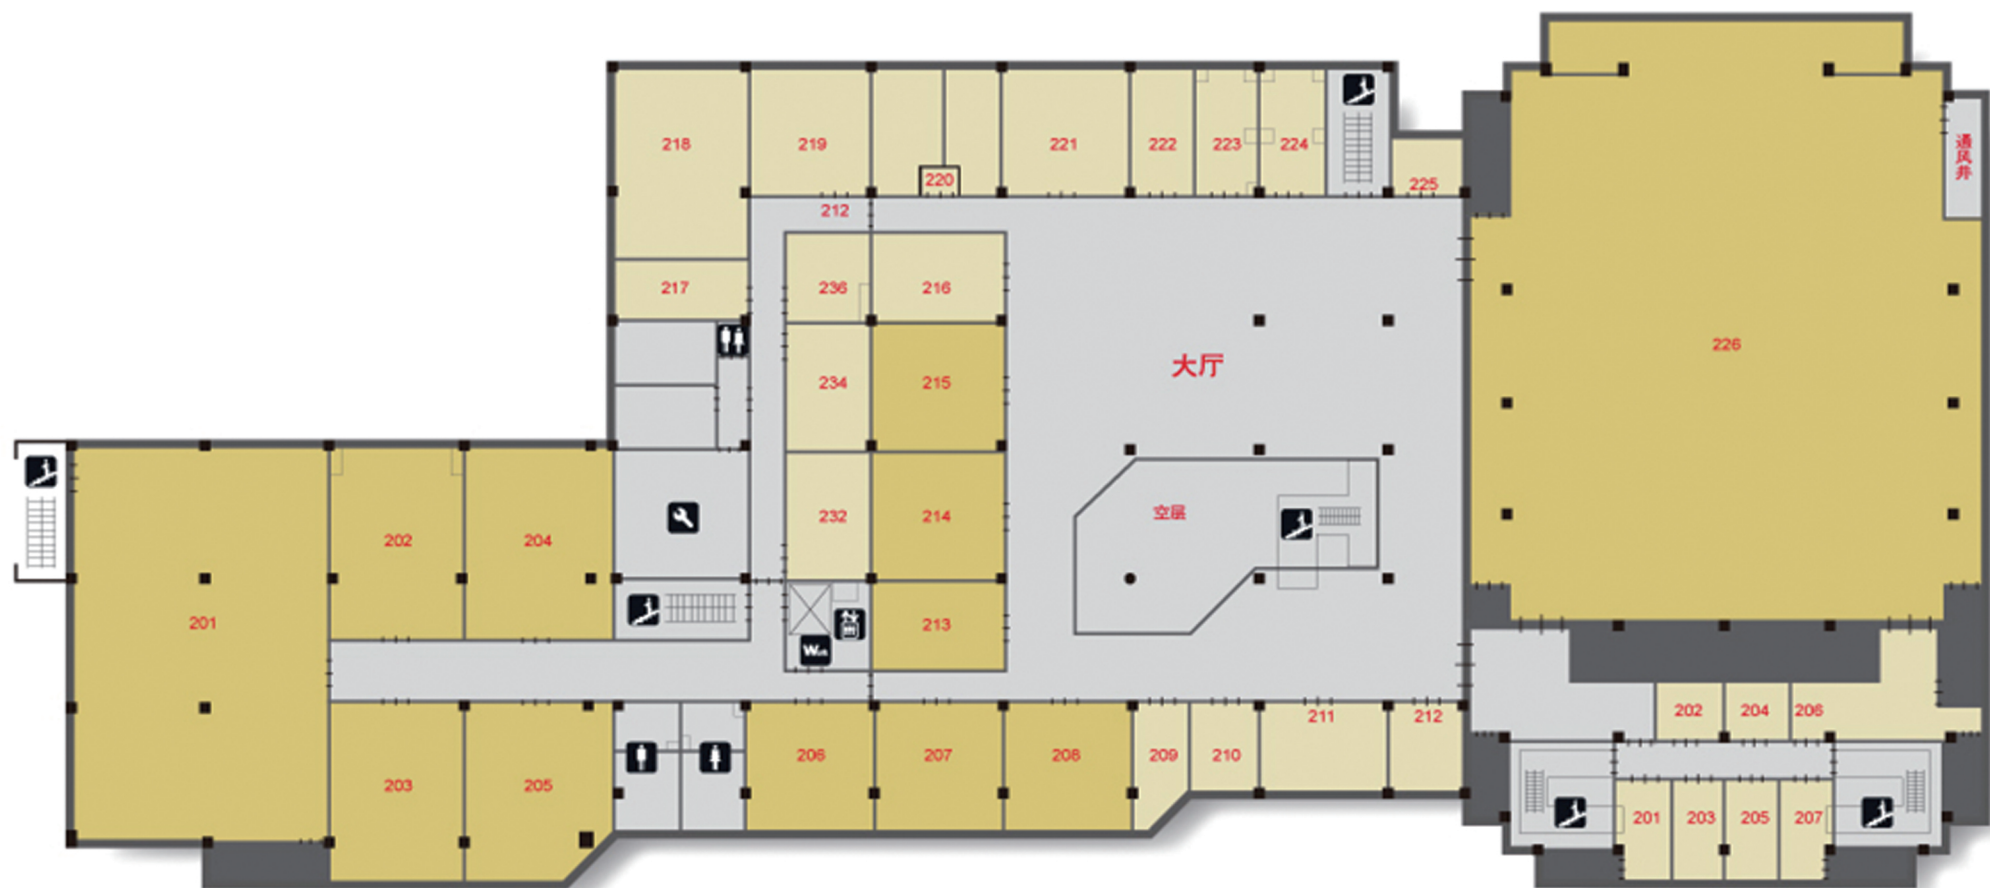

【会议室参数】

位置	房间号	面积 (m ²)	人数	会场配置
综合楼服务楼二楼	201	274.52	180	提供白板、幕布、讲台、座椅、 音响、饮水机用水
	202	66.15	50-80	
	203	64.71	50-80	
	204	78.78	50-80	
	205	71.01	50-80	
	206	46.25	40	
	207	46.25	40	
	208	46.29	40	
	213	32.80	10	沙发、茶水、矿泉水
	214	47.86	20	提供白板、幕布、讲台、座椅、 饮水机用水
	215	47.83	20	饮水机用水
	216	32.53	10	沙发、茶水、矿泉水
		226	798.26	500
综合服务楼一层	一号接待室	/	10	沙发、茶水、矿泉水
	二号接待室	/	10	
	三号接待室	/	24	
1号馆首层	贵宾休息室	200	40	沙发、茶水、矿泉水
2、5号馆	贵宾休息室	60	25	沙发、茶水、矿泉水

注：*226室幕布单独计费